


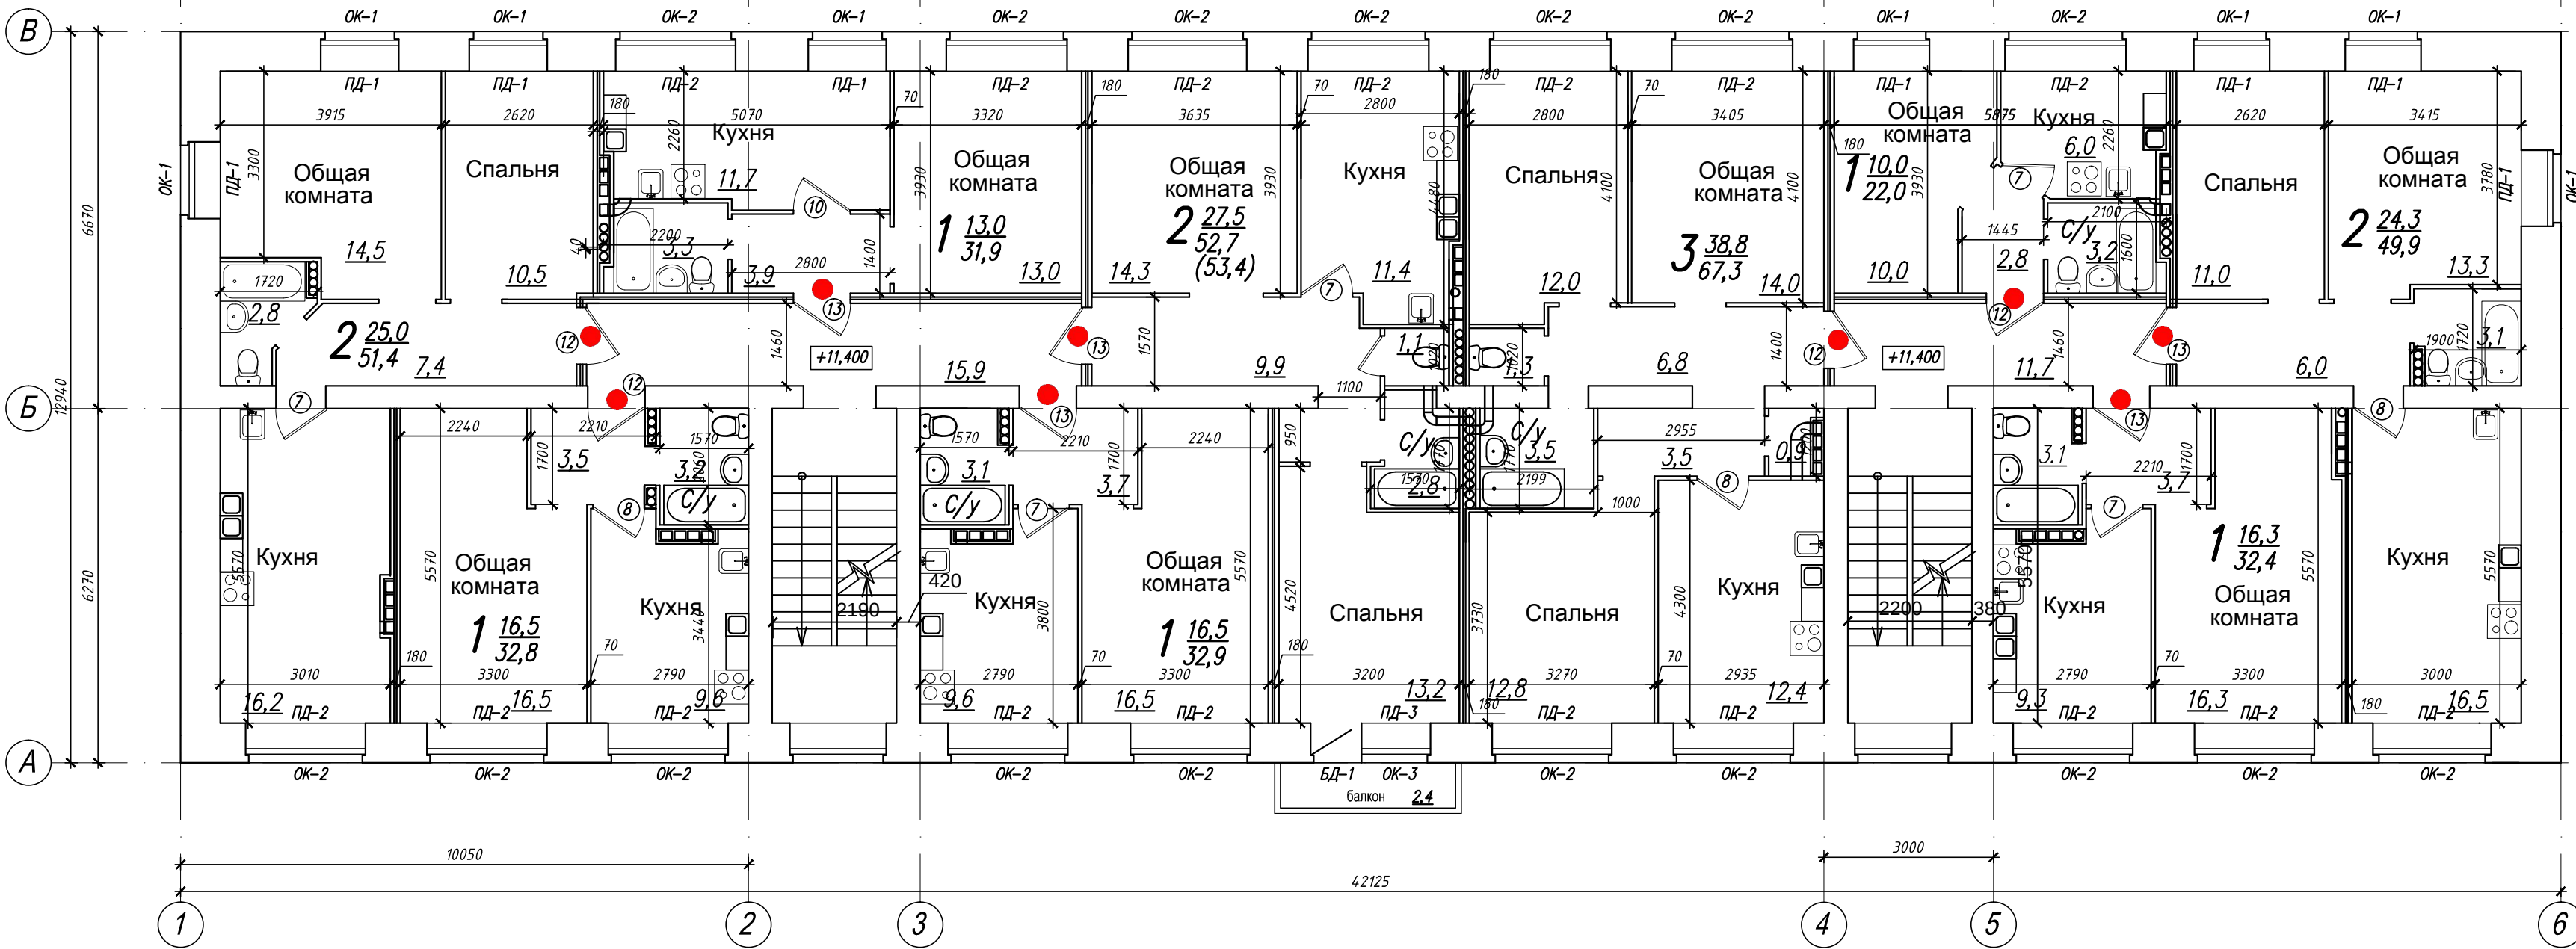

Застройщик:
Ген.директор ООО "Строймонтаж" _____ Чебыкин А.В.

Участники долевого строительства:

_____	_____	_____
(ФИО полностью)	(Дата)	(Подпись)
_____	_____	_____
(ФИО полностью)	(Дата)	(Подпись)

						2018-AP		
						Реконструкция здания общежития под многоквартирный жилой дом с коммерческими площадями на первом этаже по адресу: Архангельская обл., г. Коряжма, ул. Пушкина, 11, корпус 1. Корректировка		
Изм.	Кол.уч.	Лист	И.док.	Подпись	Дата		Стадия	Лист
ГИП		Корнилова					Р	7
Разработал		Михайлов						
Н. контр.		Корнилова						
						План отделочных работ 5 этажа		
						ООО "ПрофПроект"		

Инв.№	подл.	Подпись и дата	Взам.инв.№